


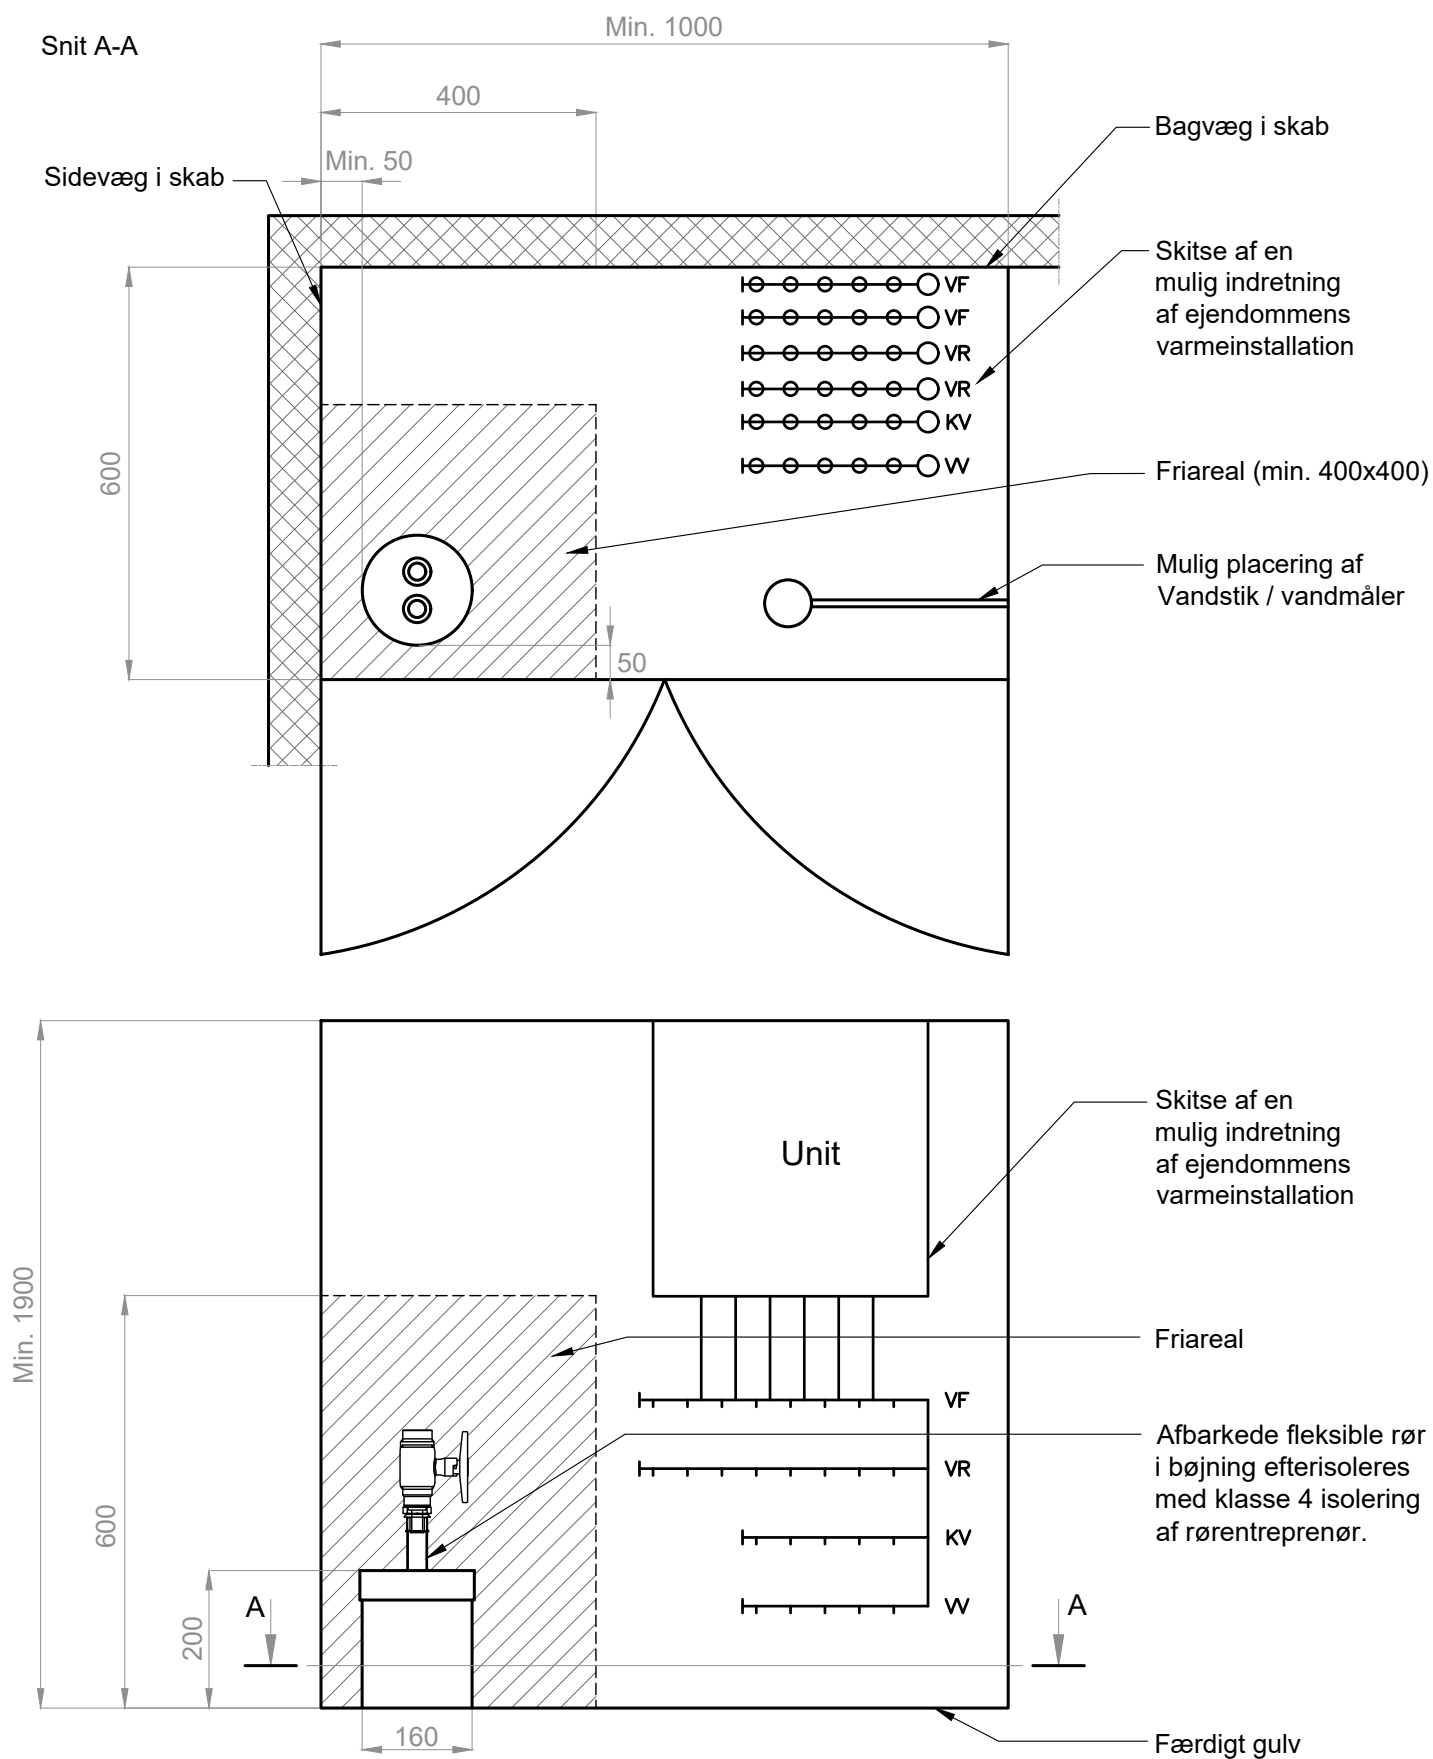

Alle mål i mm.

Revision	Bemærkninger	Dato	Rev. af
Kredsløb Fjernvarme A/S Karen Blixens Boulevard 7 8220 Brabrand TLF. 77 88 10 10		Emne: Pladskrav ved tilslutning af fjernvarmestik i installationsskabe, stik på sokkel, fleksible rør - Twin-/dobbeltrør	
Tegnet af: AYGW	Dato: 01-2026	Godkendt af: BRLM	Dato: 01-2026
Mål: Ikke målfast		Tegn.nr.: 8.2.D	