


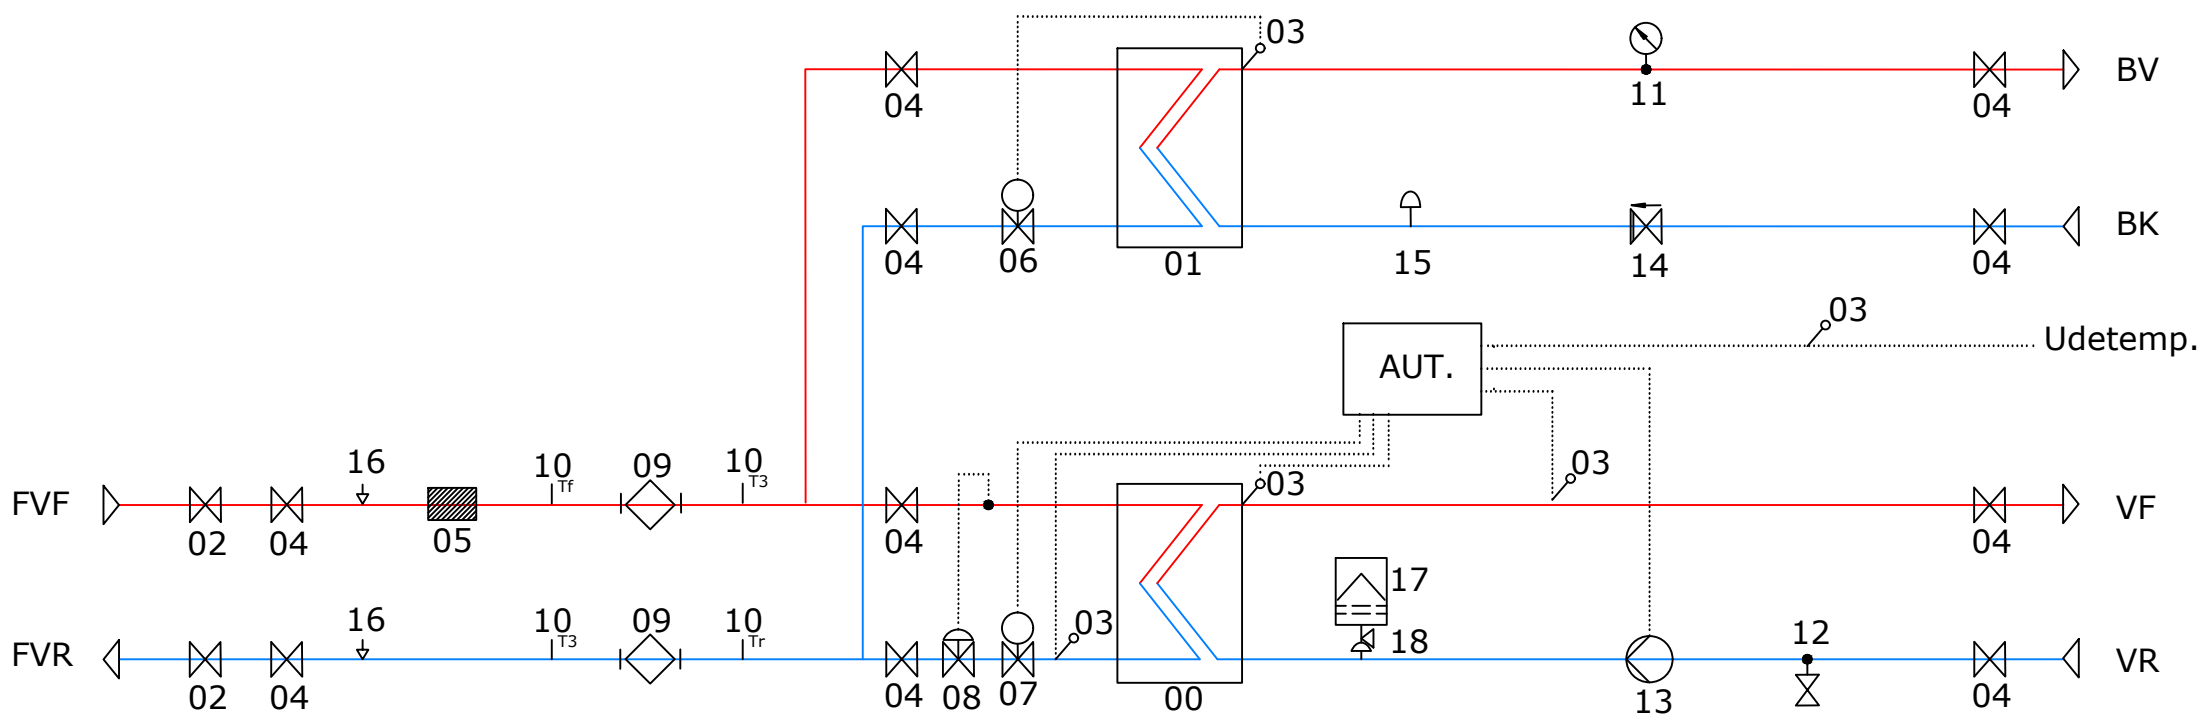

- 00. Veksler til varme anlæg
- 01. Veksler til varme brugsvand
- 02. Hovedhaner
- 03. Temperaturføler
- 04. Afspærringsventil
- 05. Snavssamler
- 06. Ventil brugsvandsregulering
- 07. Motorventil varmeregulering
- 08. Differenstrykregulator
- 09. Passtykke for måler
- 10. Studs for tilslutning af føler til måler
- 11. Termometer
- 12. Aftap
- 13. Pumpe
- 14. Kontraventil
- 15. Trykudligner/sikkerhedsventil (max 10bar)
- 16. Trykuttag
- 17. Tryk Ekspansionsbeholder
- 18. Sikkerhedss ventil varme 2,5bar

FVF Fjernvarme, fremløb
 FVR Fjernvarme, retur
 VF Varme, fremløb
 VR Varme, retur
 BK Brugsvand, koldt
 BV Brugsvand, varmt

Tryktrin for anlæg TN10

Revision	Bemærkninger				Dato	Rev. af
Kredsløb Fjernvarme A/S		Karen Blixens Boulevard 7 8220 Brabrand TLF. 8940 1500	Emne: Principtegning for indirekte anlæg for 1 families huse			
Tegnet af:	Dato:	Godkendt af:	Dato:	Mål:	Tegn.nr.:	Rev.
AYGW	06-2026	THSA	04-2026	Ikke målfast	9.10.B	