
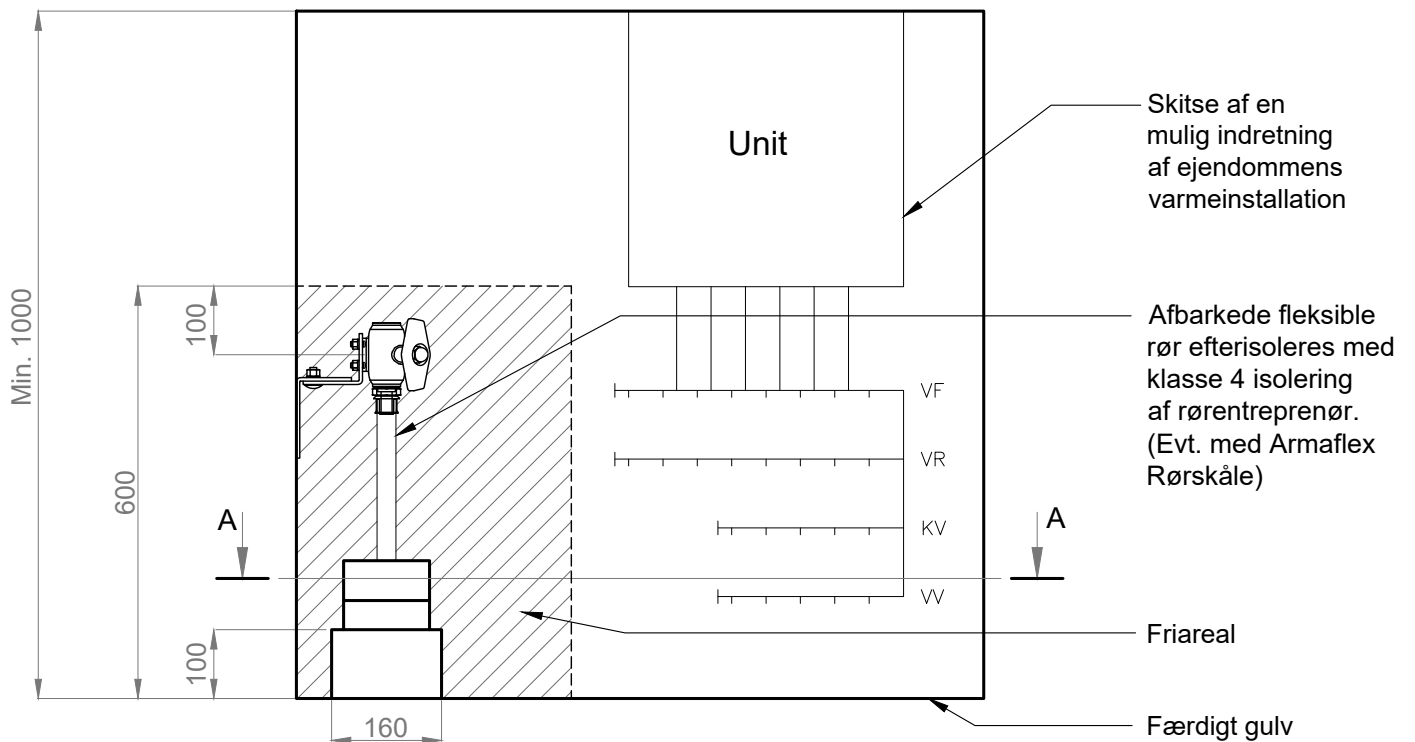


Snit A-A

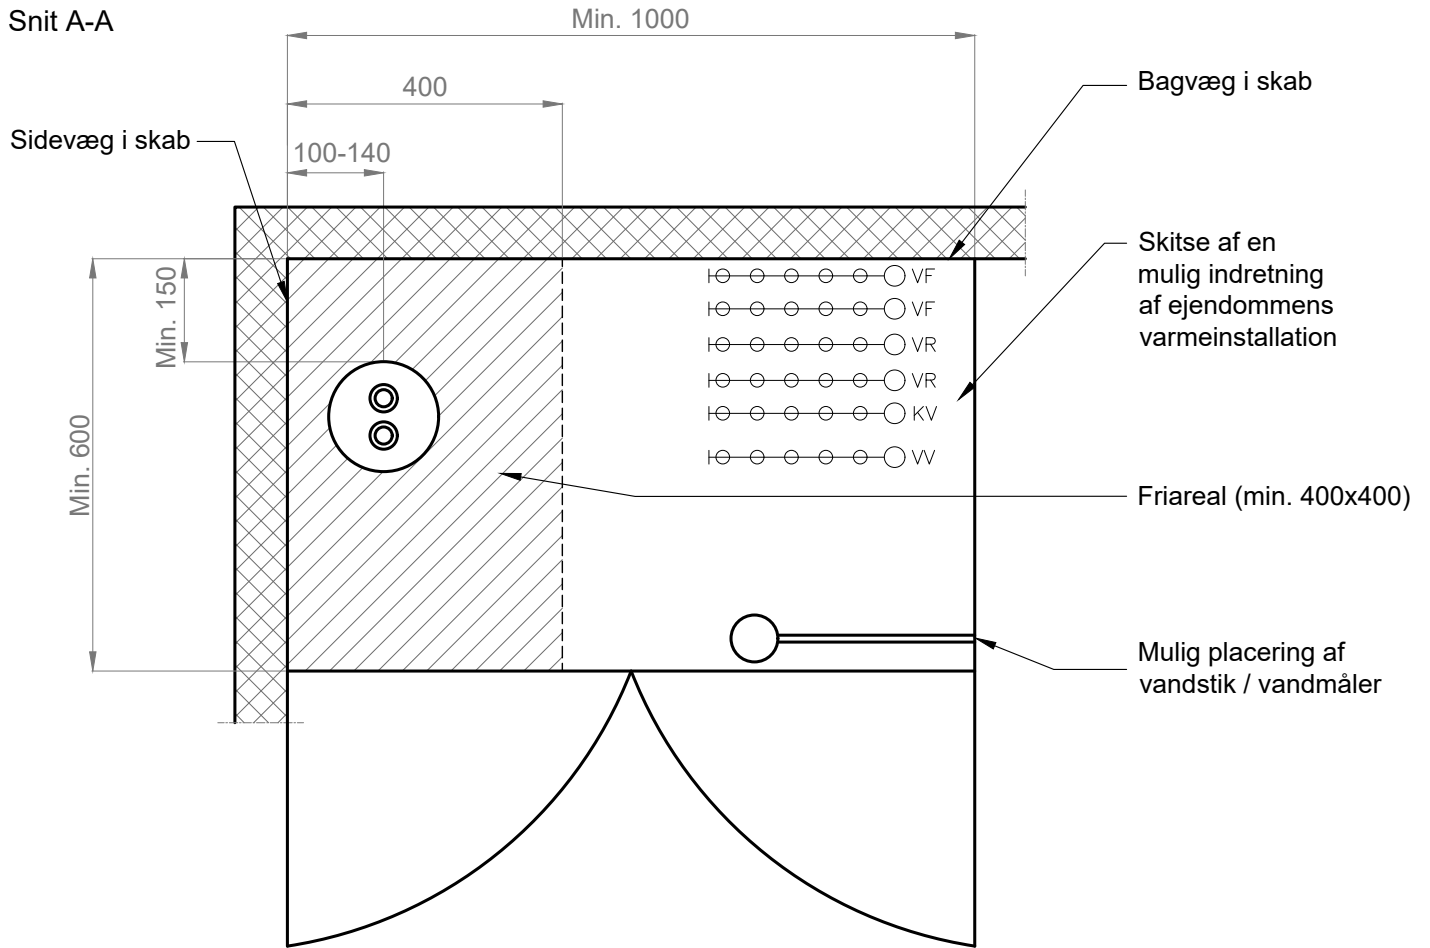

Alle mål i mm.

Revision <b>1</b>	Bemærkninger	Dato 06-2021	Rev. af PEBE
<b>Kredsløb Fjernvarme A/S</b>		Karen Blixens Boulevard 7 8220 Brabrand TLF. 77 88 10 10	
Emne: Pladskrav ved tilslutning i enfamiliehuse og række-/kædehuse, hovedhaner placeret på sidevæg, fleksible rør, Twin-/dobbeltrør			
Tegnet af: ESRA	Dato: 07-2019	Godkendt af: BRLM	Dato: 06-2021
Mål: Ikke målfast	Tegn.nr.: 8.2.A	Mål: Ikke målfast	Rev. 1