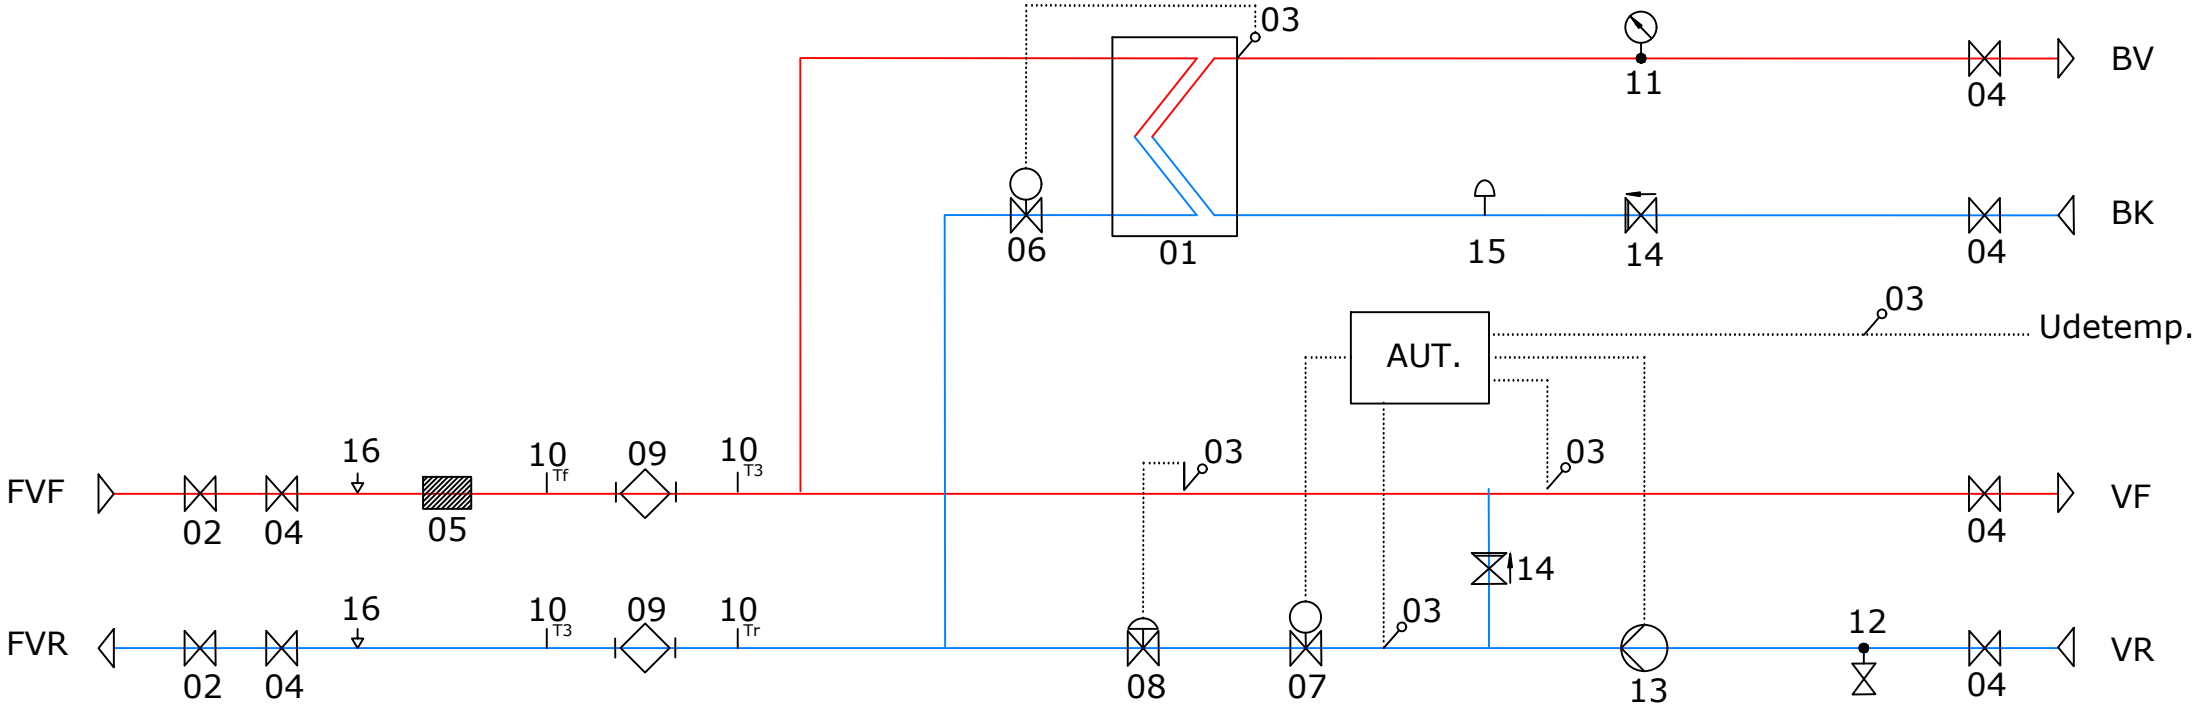

01. Anlæg til varmt brugsvand
02. Hovedhaner
03. Temperaturføler
04. Afspærringsventil
05. Snavssamler
06. Ventil brugsvandsregulering
07. Motorventil varmeregulering
08. Differenstrykregulator
09. Passtykke for måler
10. Studs for tilslutning af føler til måler
11. Termometer
12. Aftap
13. Pumpe
14. Kontraventil
15. Trykudligner/sikkerhedsventil (max 10bar)
16. Trykudtag

FVF Fjernvarme, fremløb
FVR Fjernvarme, retur
VF Varme, fremløb
VR Varme, retur
BK Brugsvand, koldt
BV Brugsvand, varmt

Tryktrin for anlæg TN10

Revision	Bemærkninger	Dato	Rev. af

Kredsløb Fjernvarme A/S	Karen Blixens Boulevard 7 8220 Brabrand TLF. 8940 1500	Emne:	Principtegning for direkte anlæg for 1 families huse				
Tegnet af: AYGW	Dato: 02-2026	Godkendt af: THSA	Dato: 04-2026	Mål: Ikke målfast		Tegn.nr.: 9.10.A	Rev.