
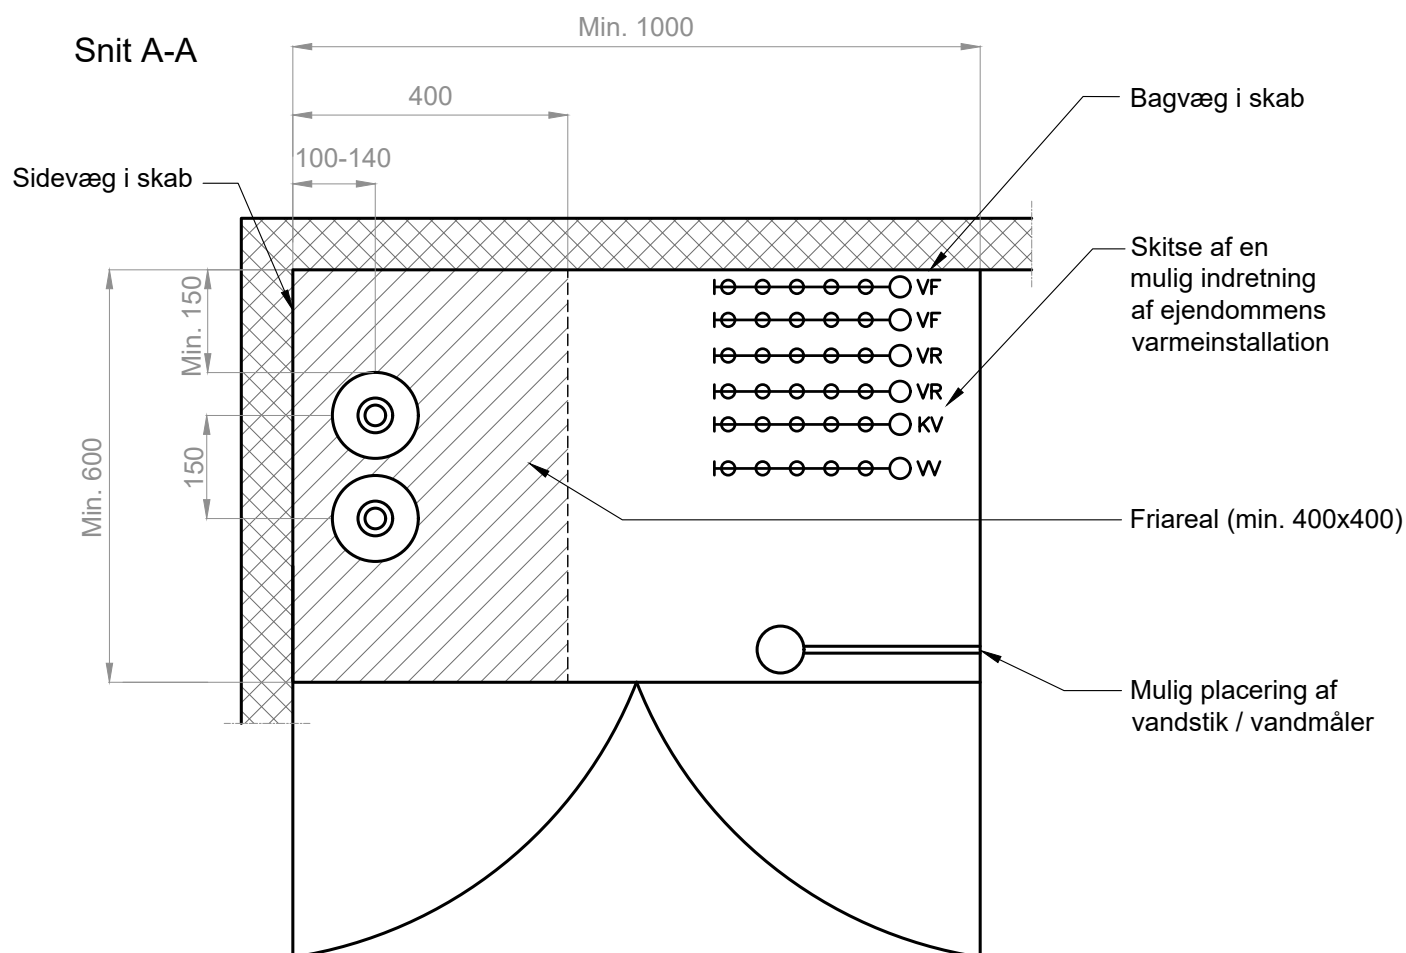


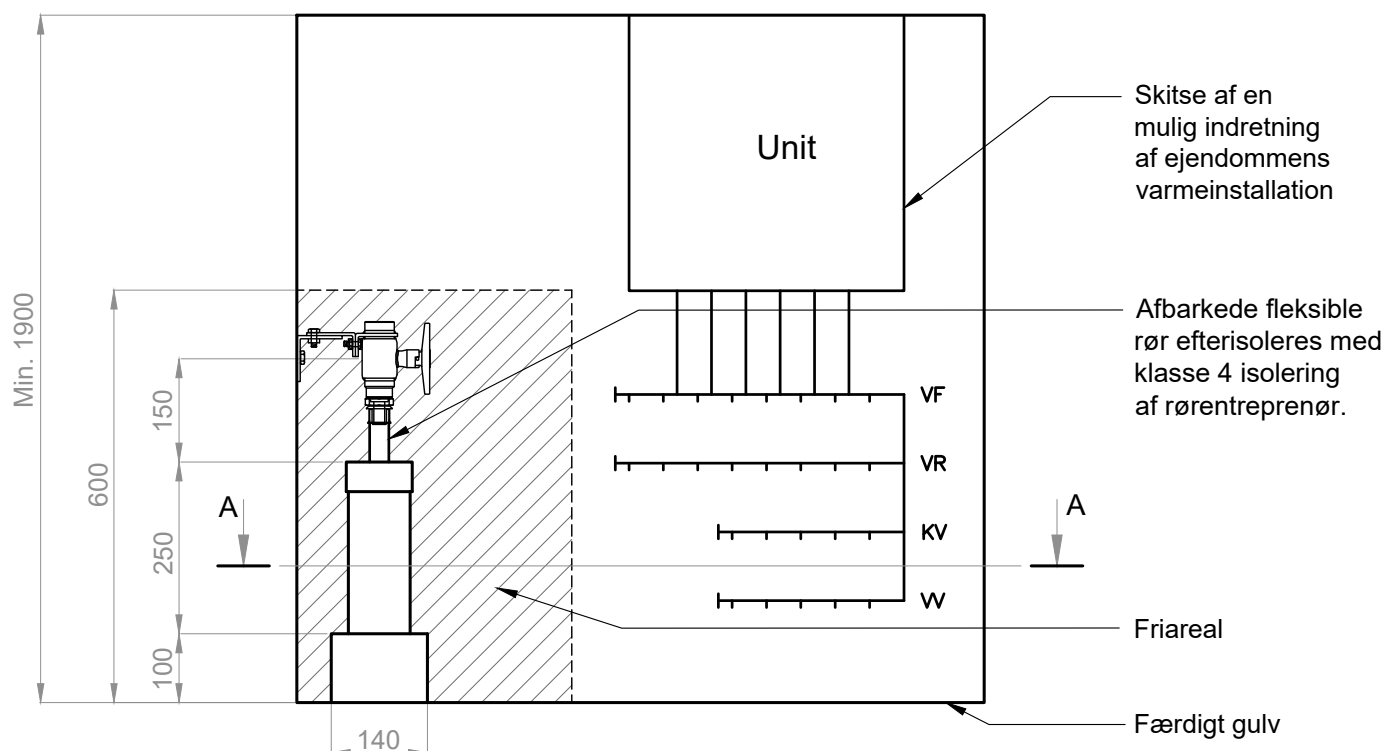

Alle mål i mm.

Revision	Bemærkninger	Dato		Rev. af
Kredsløb Fjernvarme A/S		Karen Blixens Boulevard 7 8220 Brabrand TLF. 77 88 10 10	Emne: Pladskrav ved tilslutning i enfamiliehuse og række-/kædehuse, hovedhaner placeret på sidevæg, fleksible rør - Enkeltrør	
Tegnet af:	Dato:	Godkendt af:	Dato:	Mål:
AYGW	01-2026	BRLM	01-2026	Ikke målfast
			Tegn.nr.:	Rev.
			8.1.A	