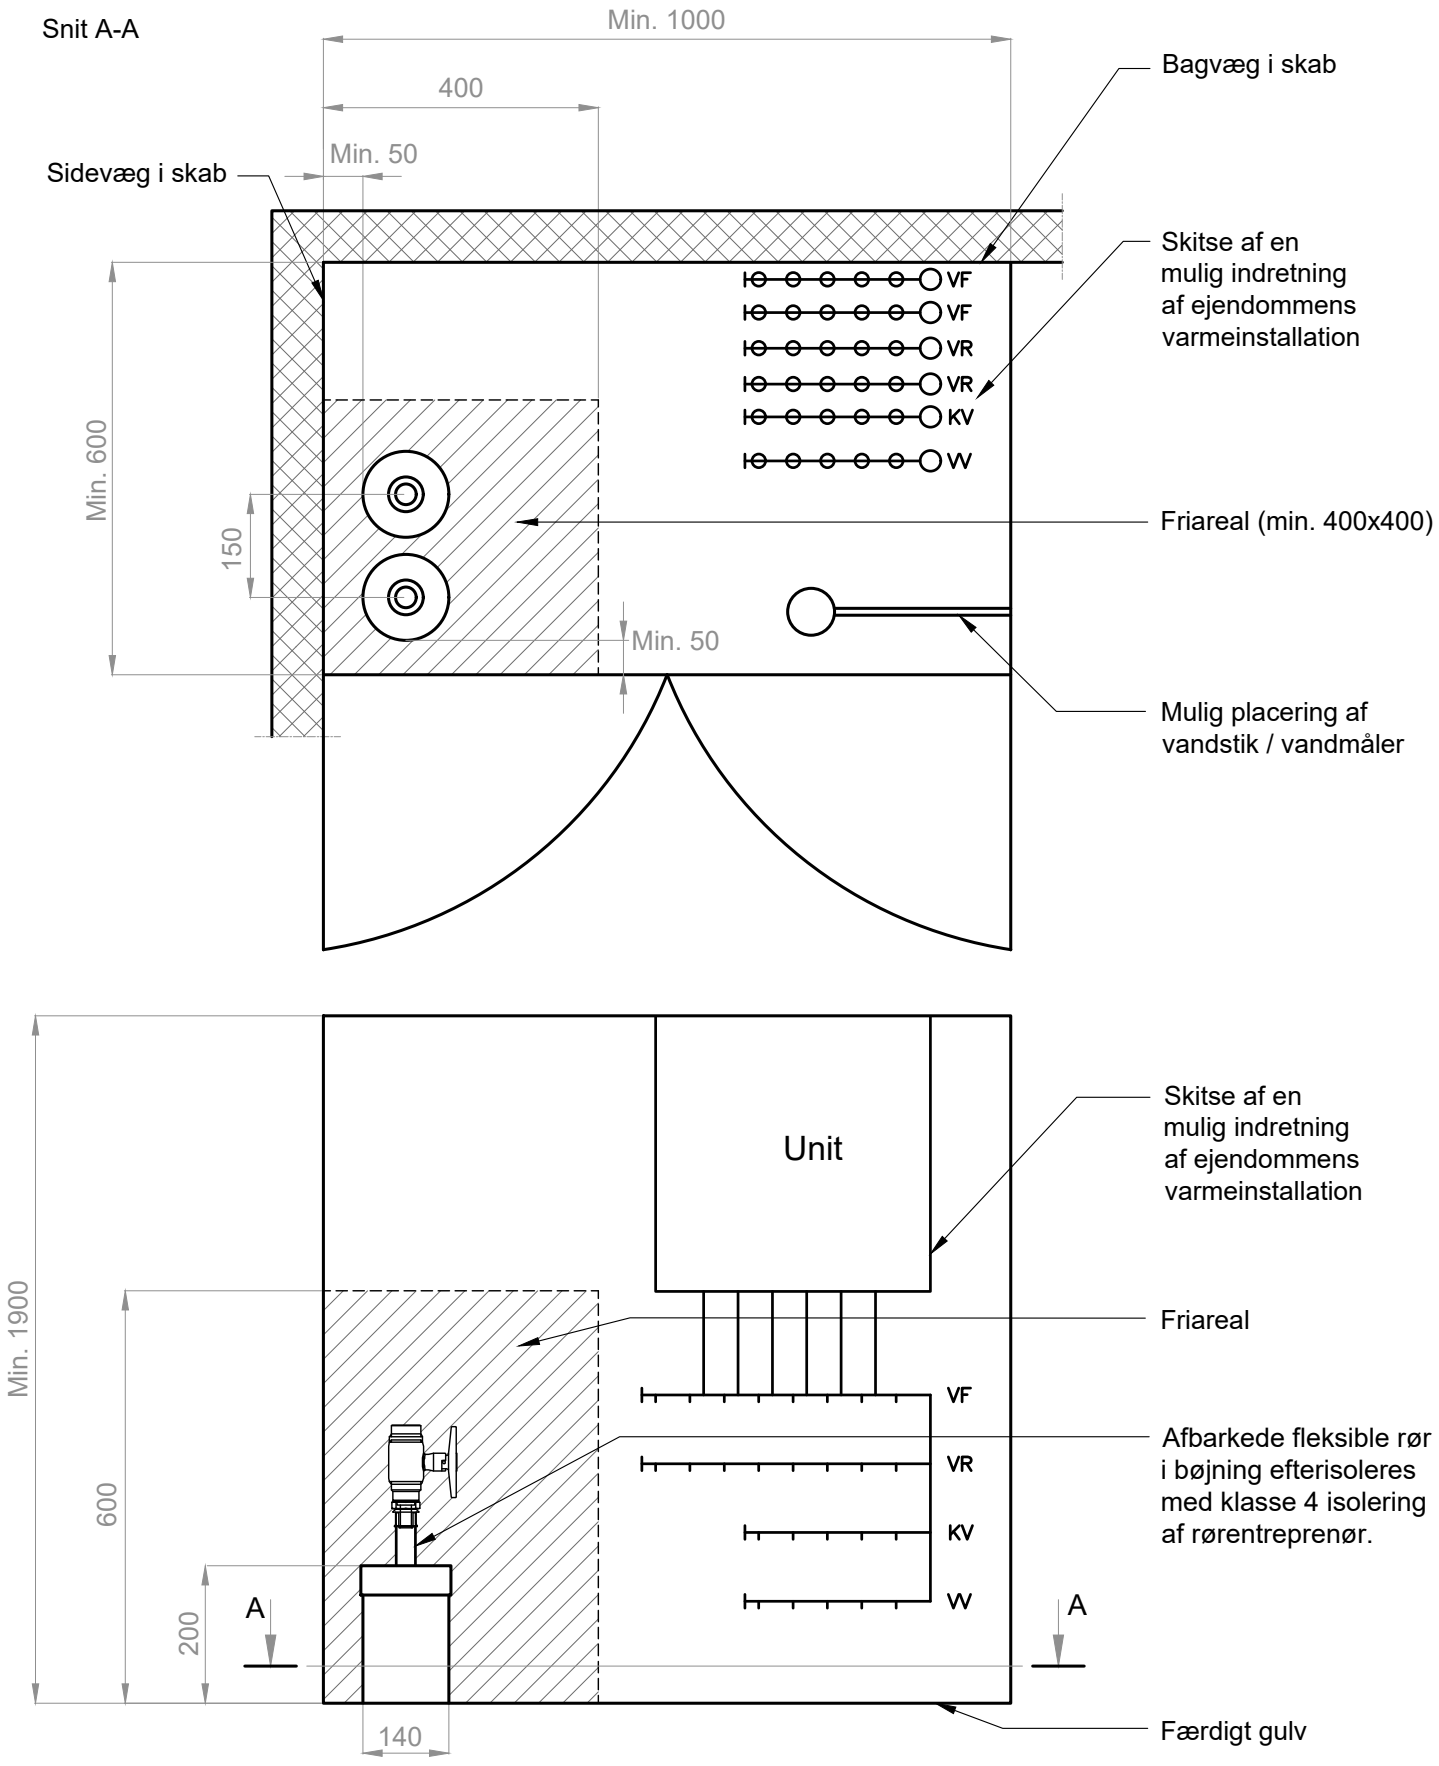


Alle mål i mm.

Revision	Bemærkninger	Dato	Rev. af

Kredsløb Fjernvarme A/S	Karen Blixens Boulevard 7 8220 Brabrand TLF. 77 88 10 10	Emne:	Pladskrav ved tilslutning af fjernvarmestik i installationsskabe, stik på sokkel, fleksible rør - Enkeltrør				
Tegnet af:	Dato:	Godkendt af:	Dato:	Mål:		Tegn.nr.:	Rev.
AYGW	01-2026	BRLM	01-2026	Ikke målfast		8.1.D	