


Principskitse for montering af Boosterpumpe

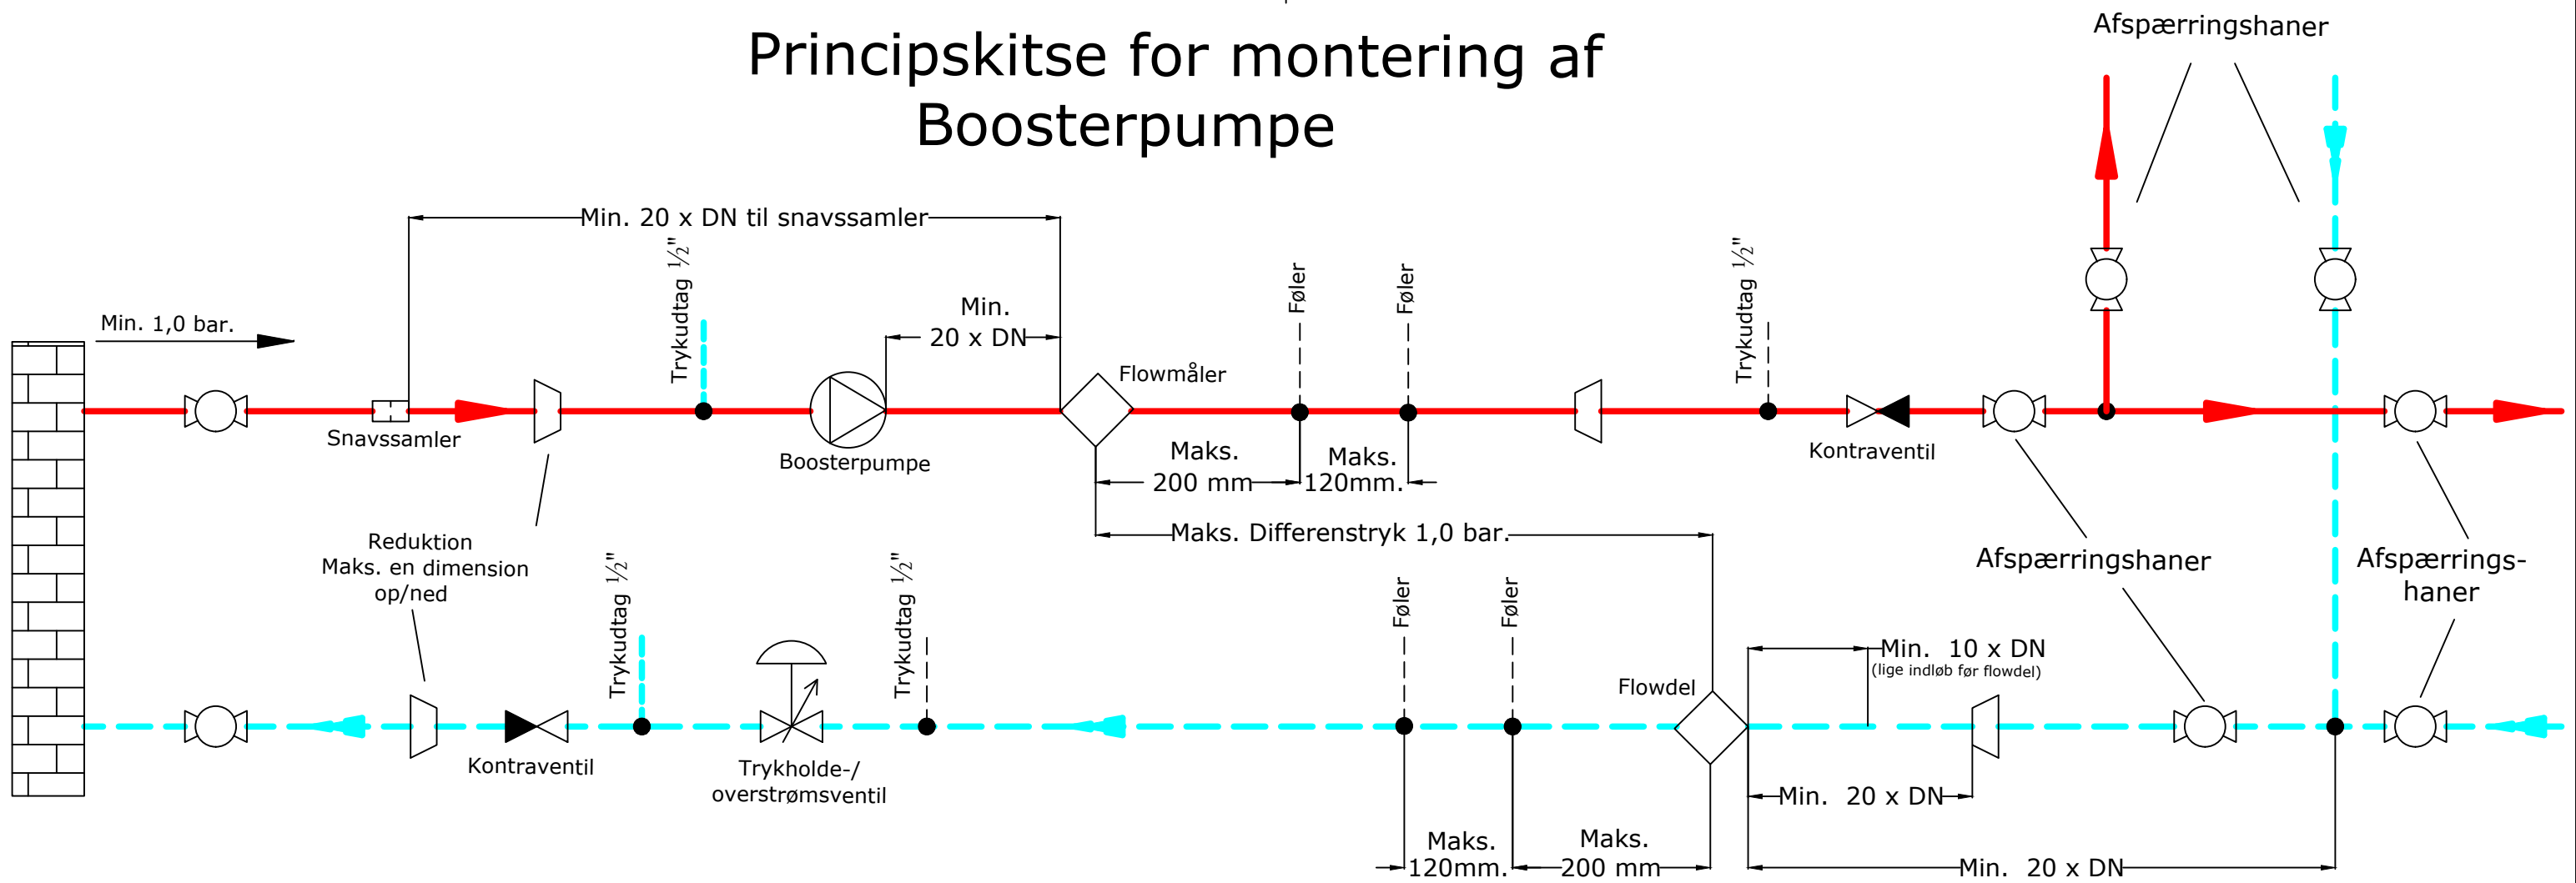

- Se opsætning til måler på respektive principskitse.
- Tegninger til Boosterpumpeanlæg skal godkendes af **Kredsløb** inden arbejde påbegyndes.
- Boosterpumpeanlæg skal synes og godkendes af **Kredsløb** inden idriftsættelse.
- Minimum tryk ved fjernvarme retur er 1,0 bar.
- Maks. tryk efter trykholde- / overstrømsventil er laveste fjernvarme returtryk i det gældende område.
- Maks. tryk efter trykholde- / overstrømsventil skal aftales med **Kredsløb**.
- Hvis reduktion på rør er mere end 1 dimension, skal opbygning af dette aftales med **Kredsløb**.
- Differenstryk over målerdelene må maks. være 1,0 bar.

| Revision | Bemærkninger | Dato | Rev. af | | | |
|--|--------------|--|------------------|----------------------|------------------|----------------------|
| Kredsløb Fjernvarme A/S Karen Blixens Boulevard 7 8220 Brabrand TLF. 8940 1500 | | Emne: Principskitse af montering af Boosterpumpe | | | | |
| | | Tegnet af: AYGW | Dato: 02-2026 | Godkendt af: STMD | Dato: 02-2026 | Mål: Ikke målfast |